

PIANTA PRIMO PIANO

Scala 1:200


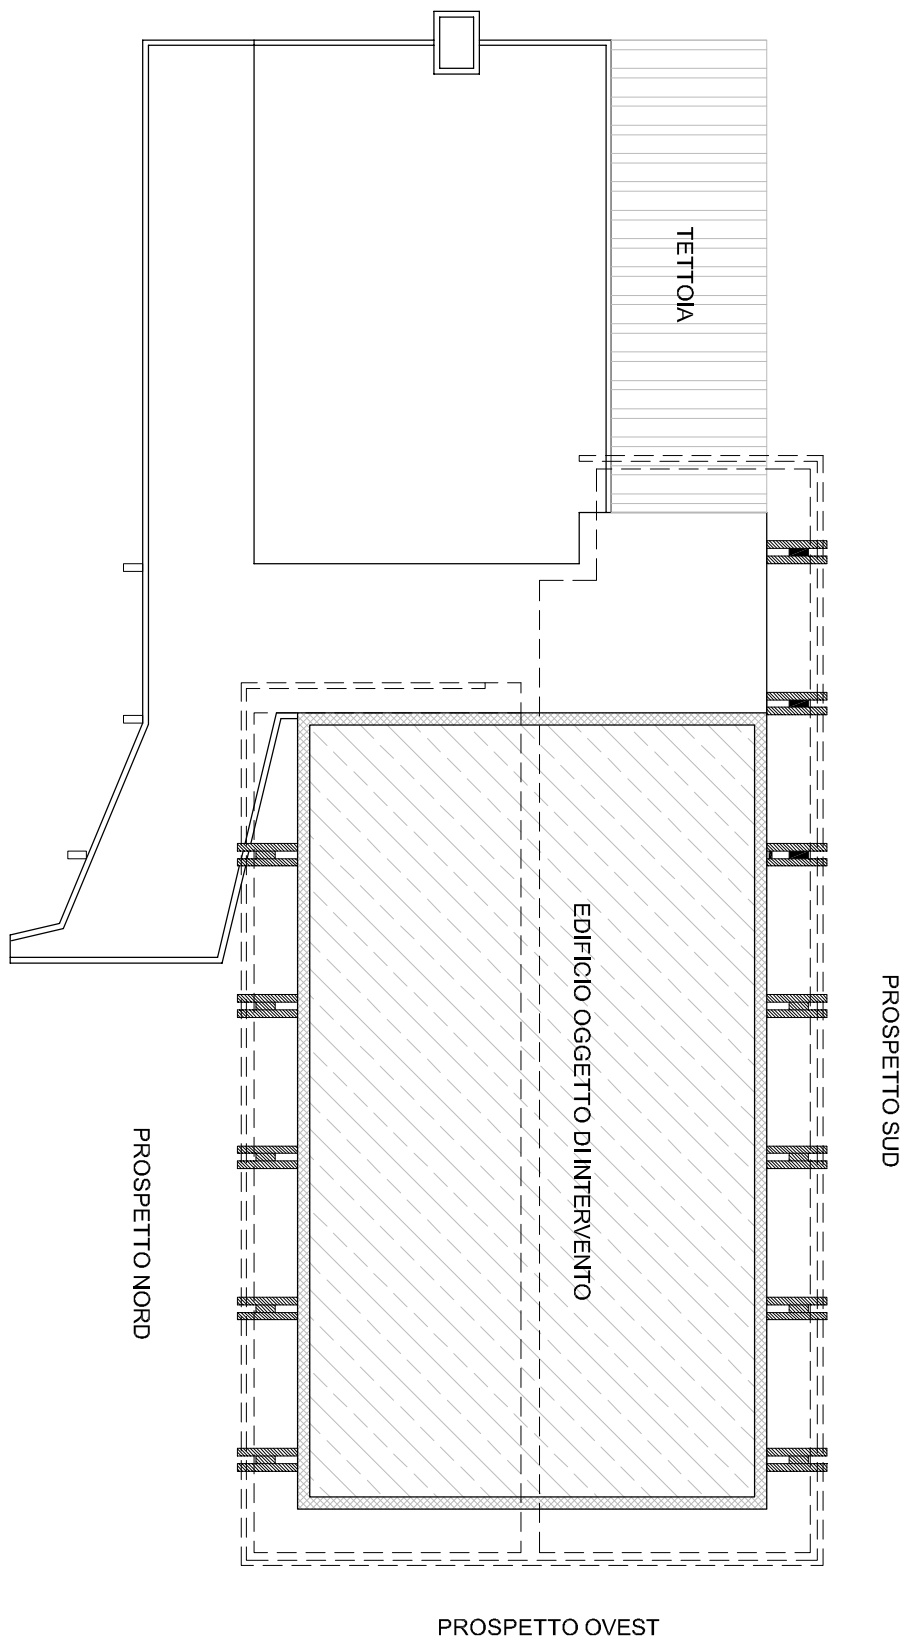



FOTO PROSPETTO NORD

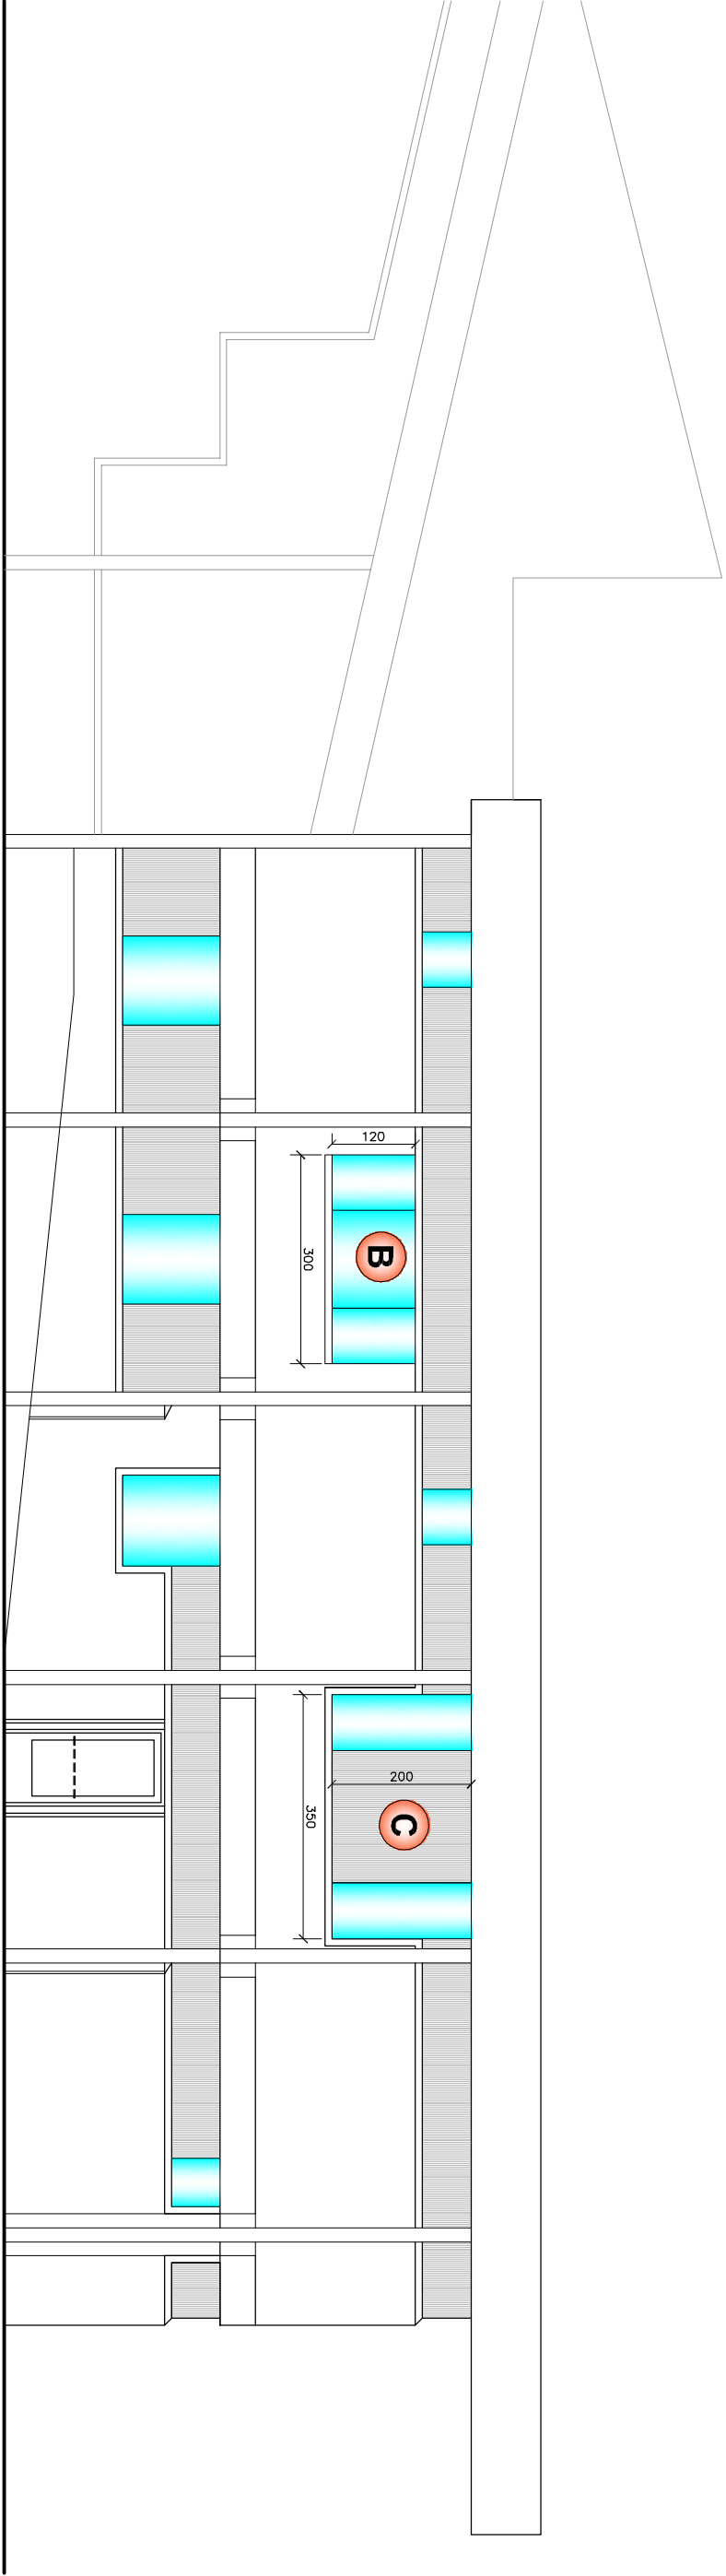

PROSPETTO NORD



FOTO FINESTRA UFFICIO SINDACO - TIPO C

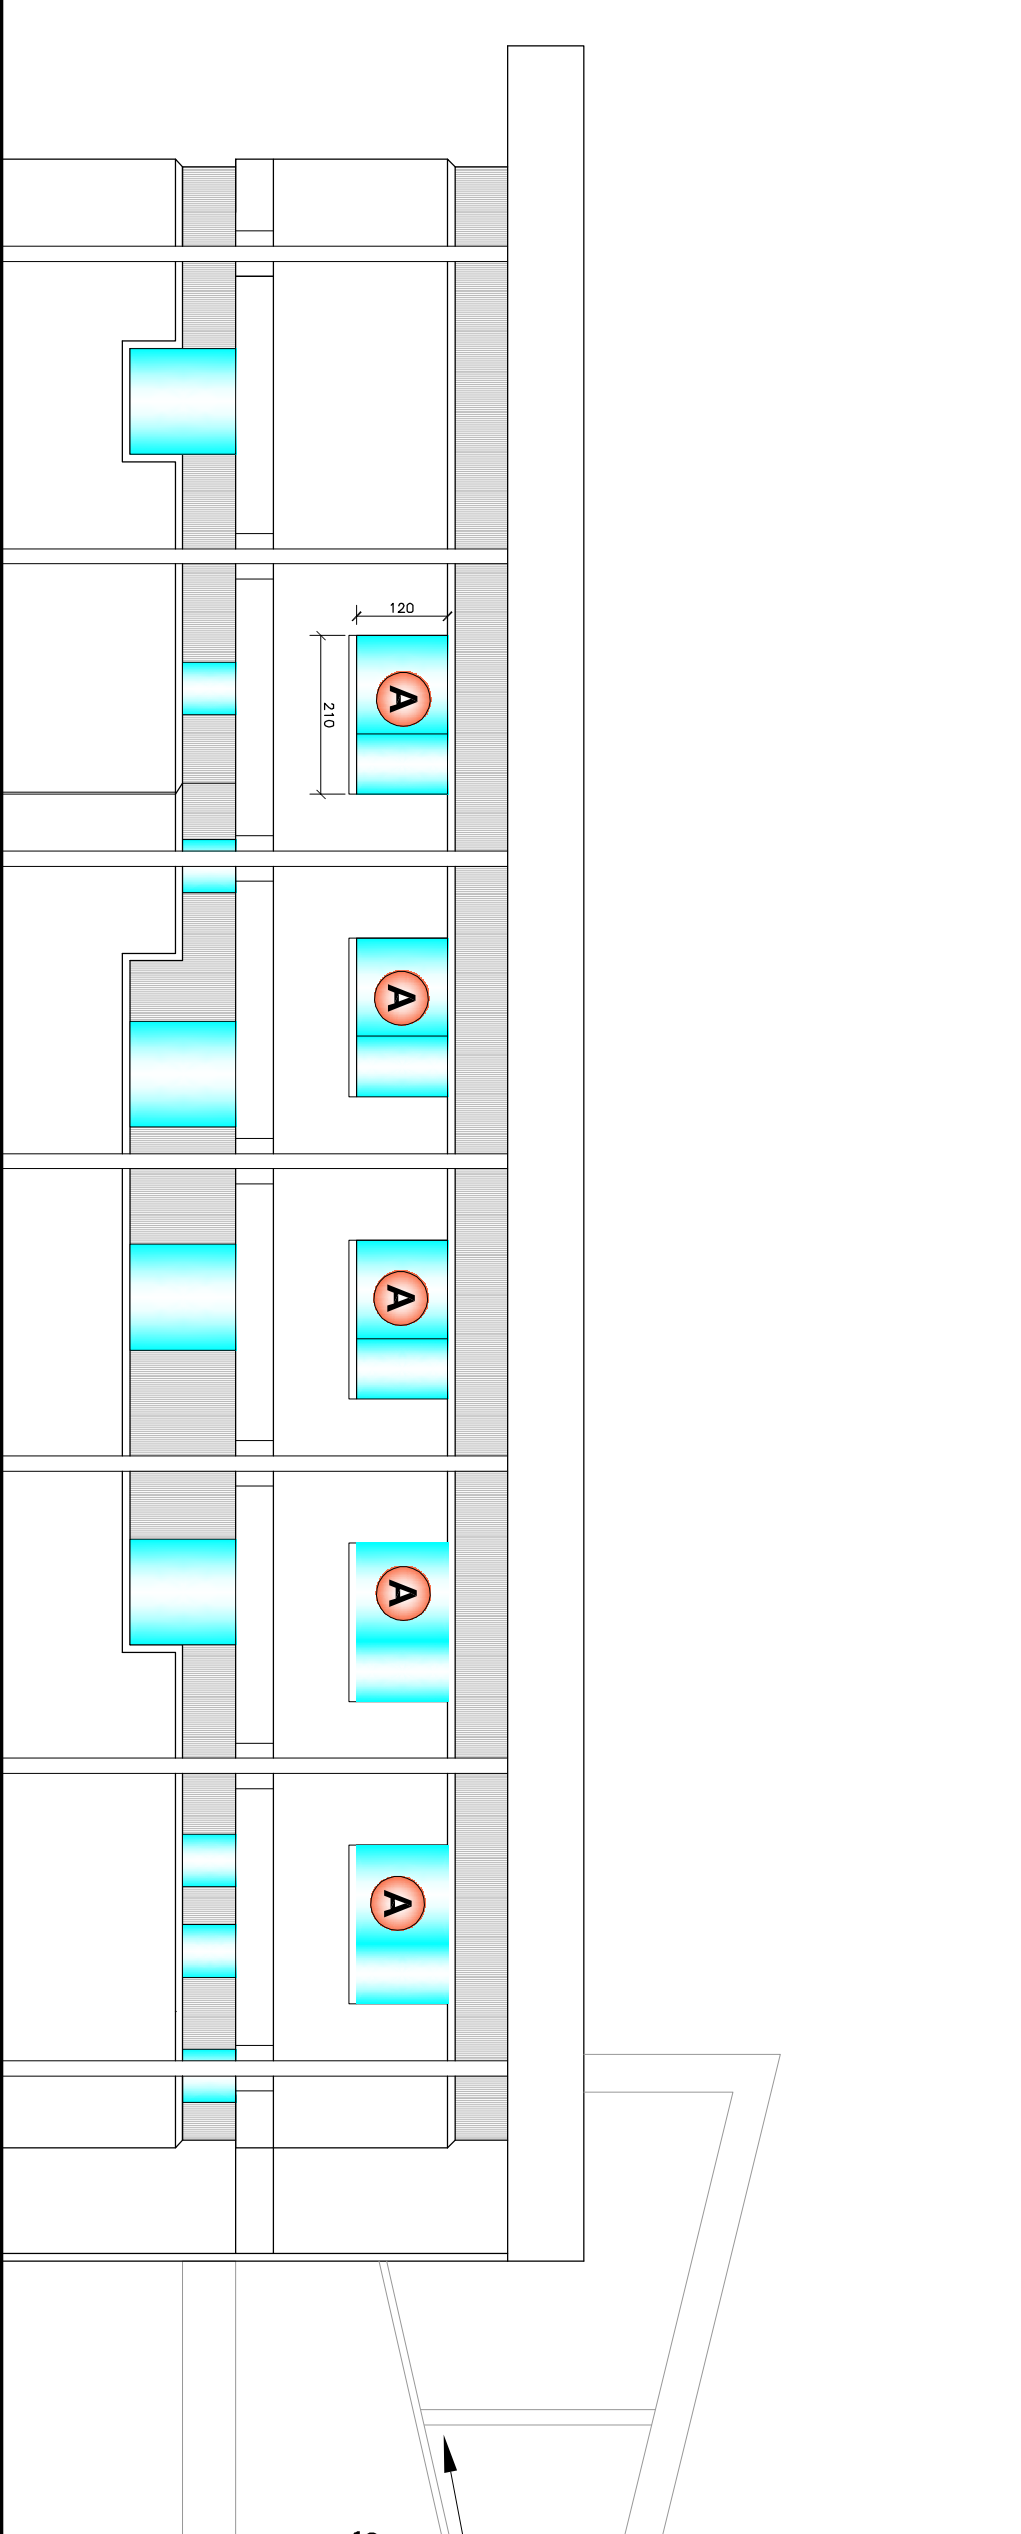

PROSPETTO SUD




SISTEMAZIONE VETRATE SALA CONSILIARE



FOTO PROSPETTO SUD

NOTA BENE:
PER TIPOLOGIA E CARATTERISTICHE
SERRAMENTI E VENEZIANE VEDI
COMPUTO METRICO ESTIMATIVO E
FOGLIO PATTI E CONDIZIONI

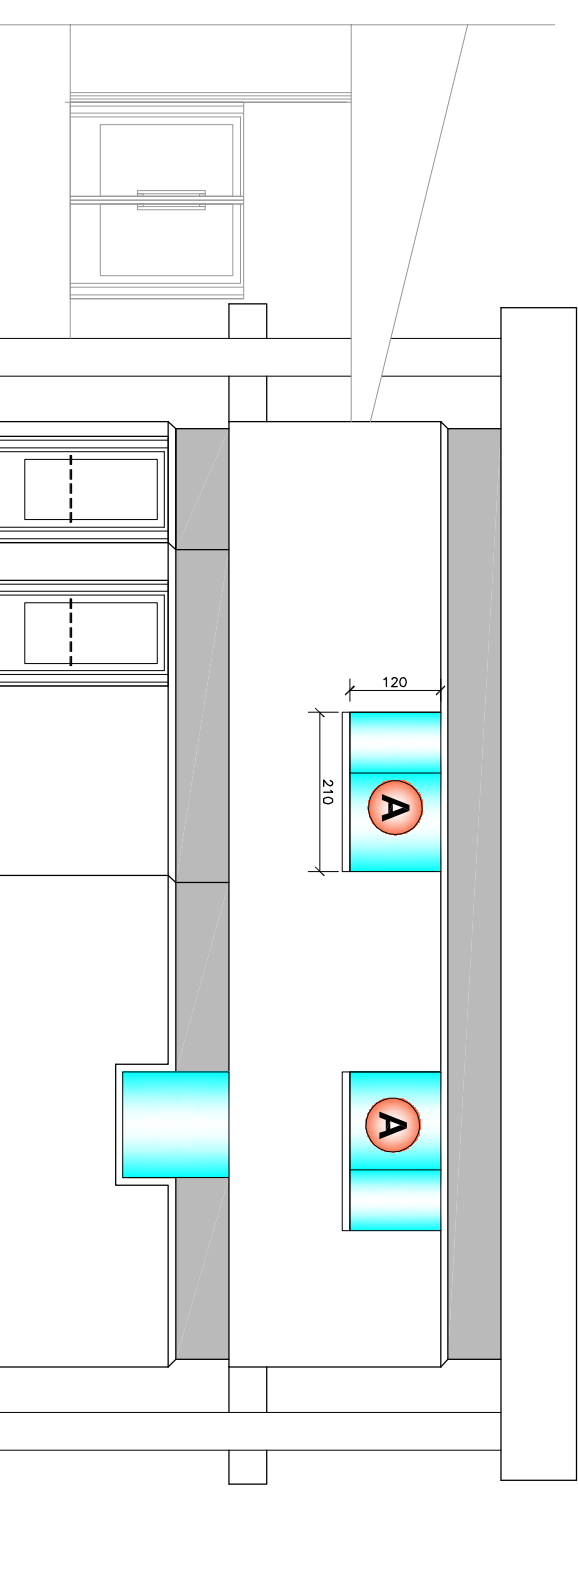


PROSPETTO OVEST



FOTO PROSPETTO OVEST

LEGENDA ZONE D'INTERVENTO

- A** INFISSI 2100 X 1200 A TRE SPECCHIATURE CON 2 ANTE APRIBILI ANTA RIBALTA E UNA CENTRA LE FISSA CON VENEZIANA SU OGNI SPECCHIATURA (Uv=1,4 W/m²K)
- B** INFISSI 3000 X 1200 A TRE SPECCHIATURE CON 2 ANTE APRIBILI ANTA RIBALTA E UNA CENTRA LE FISSA CON VENEZIANA SU OGNI SPECCHIATURA (Uv=1,3 W/m²K)
- C** INFISSO 3500 X 2000 A TRE SPECCHIATURE CON 2 ANTE APRIBILI ANTA RIBALTA E UNA CENTRA LE FISSA CON VENEZIANA SU OGNI SPECCHIATURA (Uv=1,2 W/m²K)

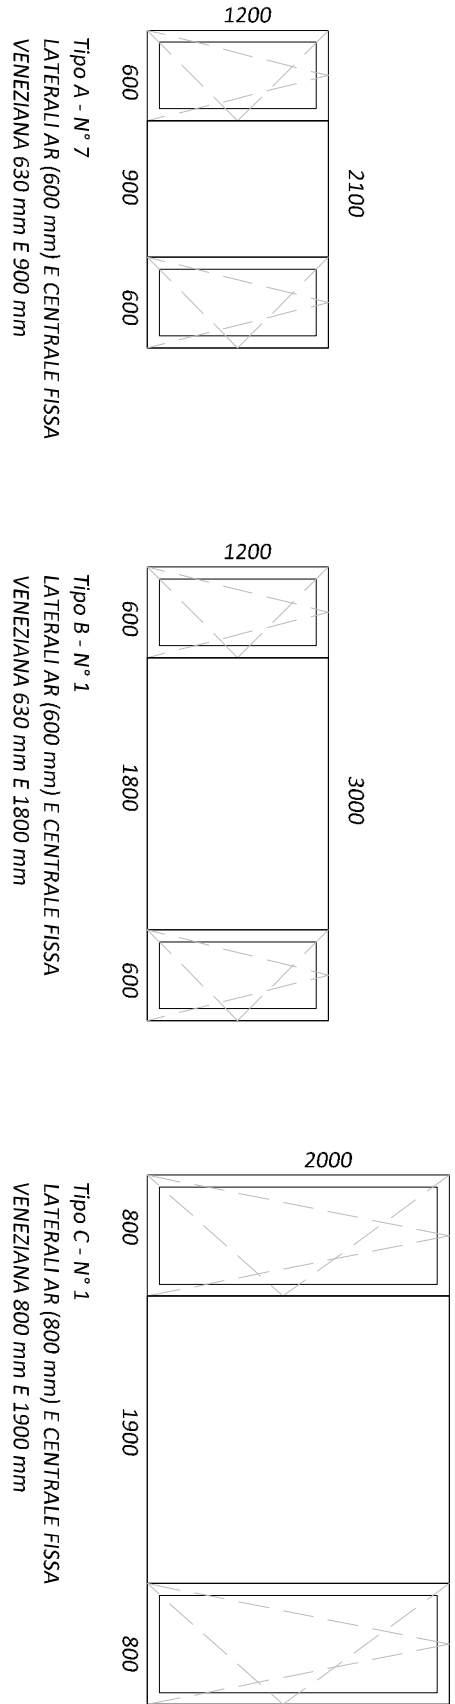

ZONA INTERVENTO

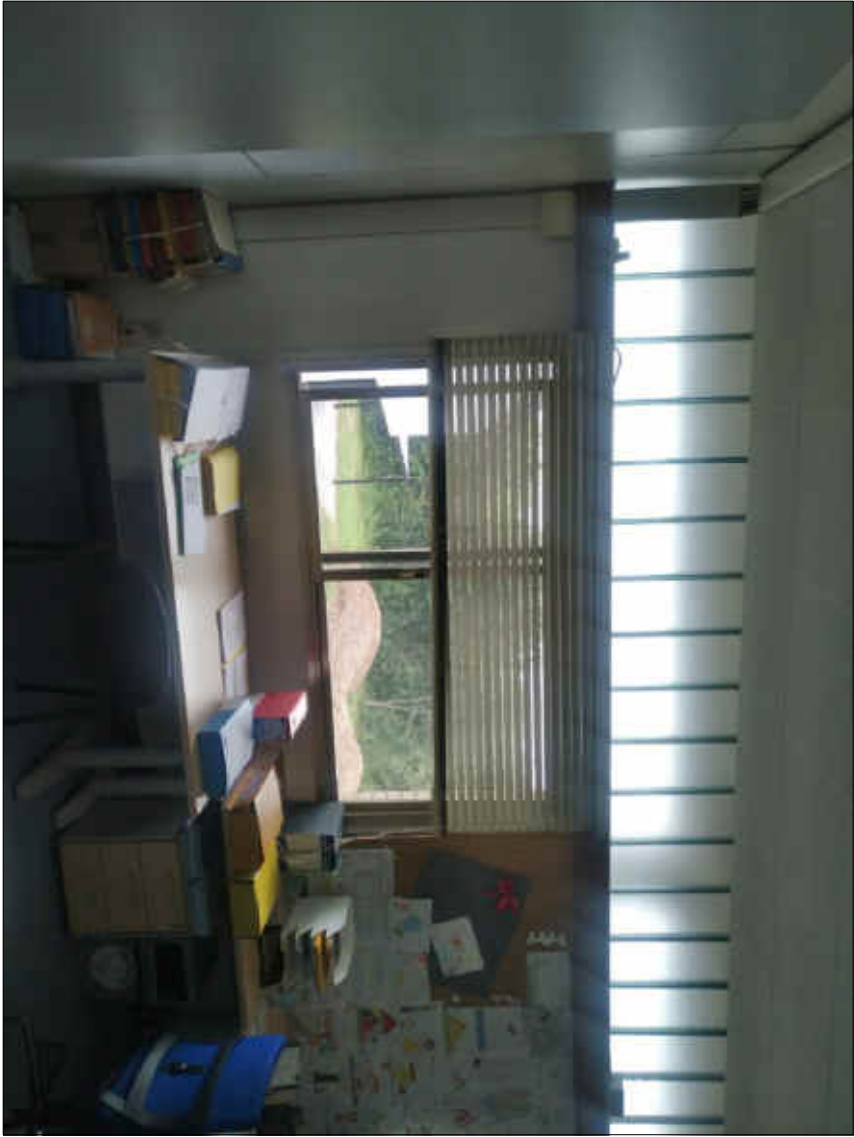
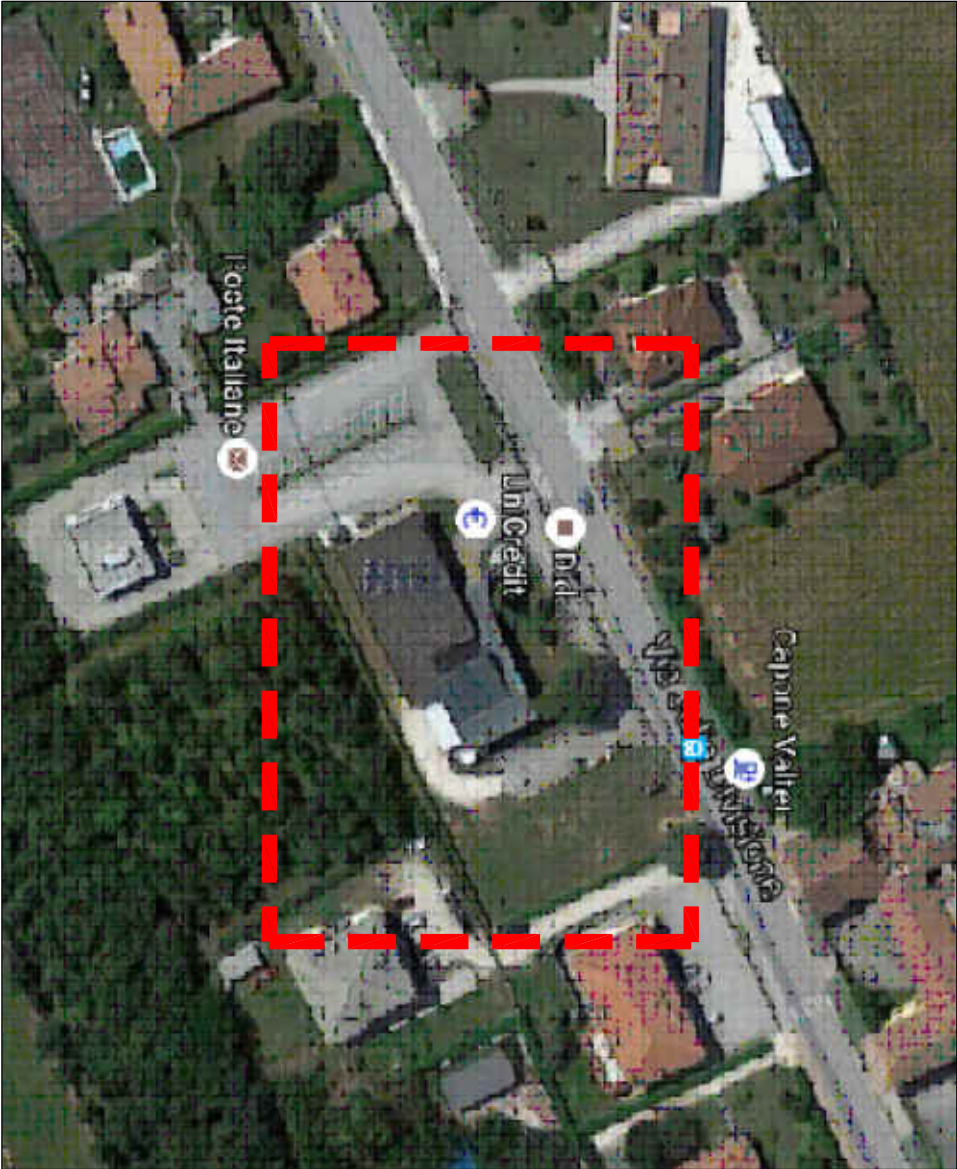


FOTO FINESTRA TIPO - SOSTITUZIONE VENEZIANA INTERNA

REGIONE FRIULI VENEZIA GIULIA		PROVINCIA DI UDINE	
COMUNE DI MERETO DI TOMBA			
OPERE:			
INTERVENTI DI EFFICIENTAMENTO ENERGETICO E SVILUPPO TERRITORIALE SOSTENIBILE SOSTITUZIONE SERRAMENTI PRESSO IL MUNICIPIO DI MERETO DI TOMBA			
COMMITTENTE:			
COMUNE DI MERETO DI TOMBA			
PROGETTO ESECUTIVO			
TAVOLA		TITOLO	
U		PIANTE - PROSPETTI - DETTAGLI	
FIRME			
DOTT. ING. MASSIMO CISILINO			
0 10.08.2020 PROGETTO ESECUTIVO Fog. 24/04/TAV01/00			
Dott. Ing. MASSIMO CISILINO Tel. 0432 690469 Fax 0432 245315 Ordine degli Ingegneri della Provincia di Udine N. 1789			
Via Torino, 80/2 P. IVA 02002530302 Sistema Qualità Certificato			
33037 Pralognan (UD) Email: info@cisilinoingegneria.it SCS UNENISO 9001 n. 1707/07/22			
A termini del legge la proprietà di questo documento è riservata, con diritto di riproduzione o di vendita comunque senza limiti, salvo il presente, senza alcuna autorizzazione scritta.			