
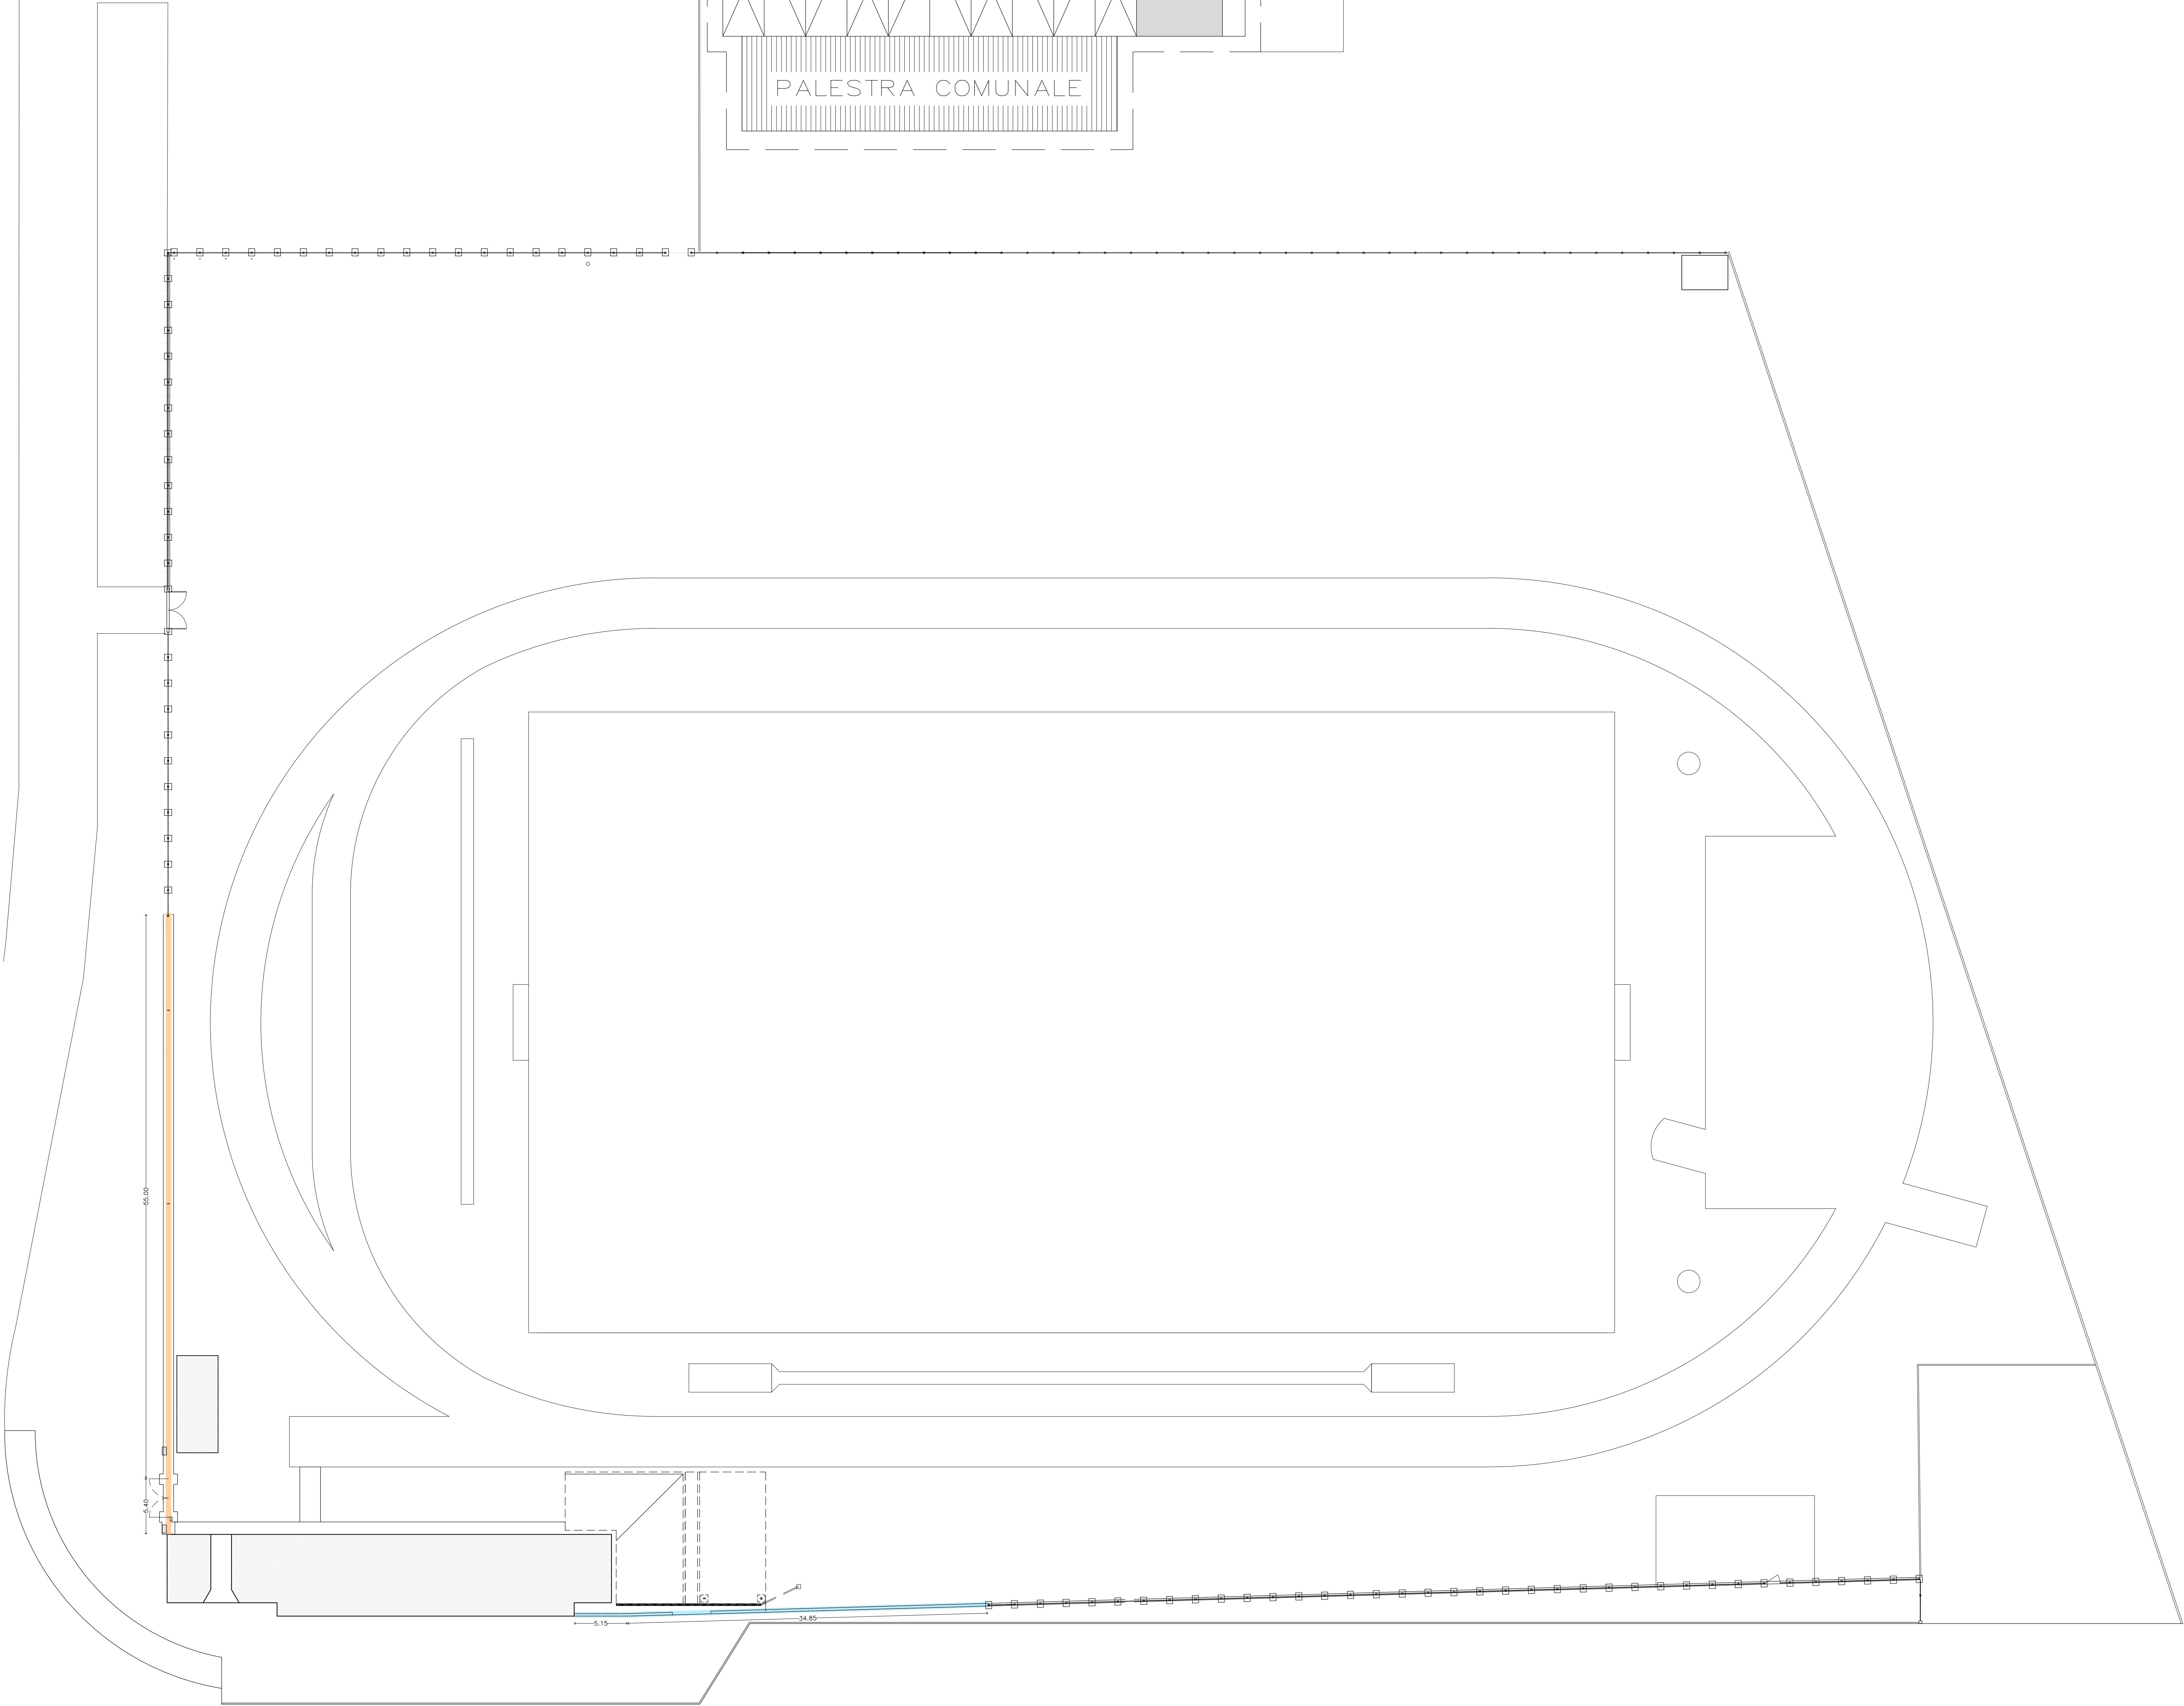
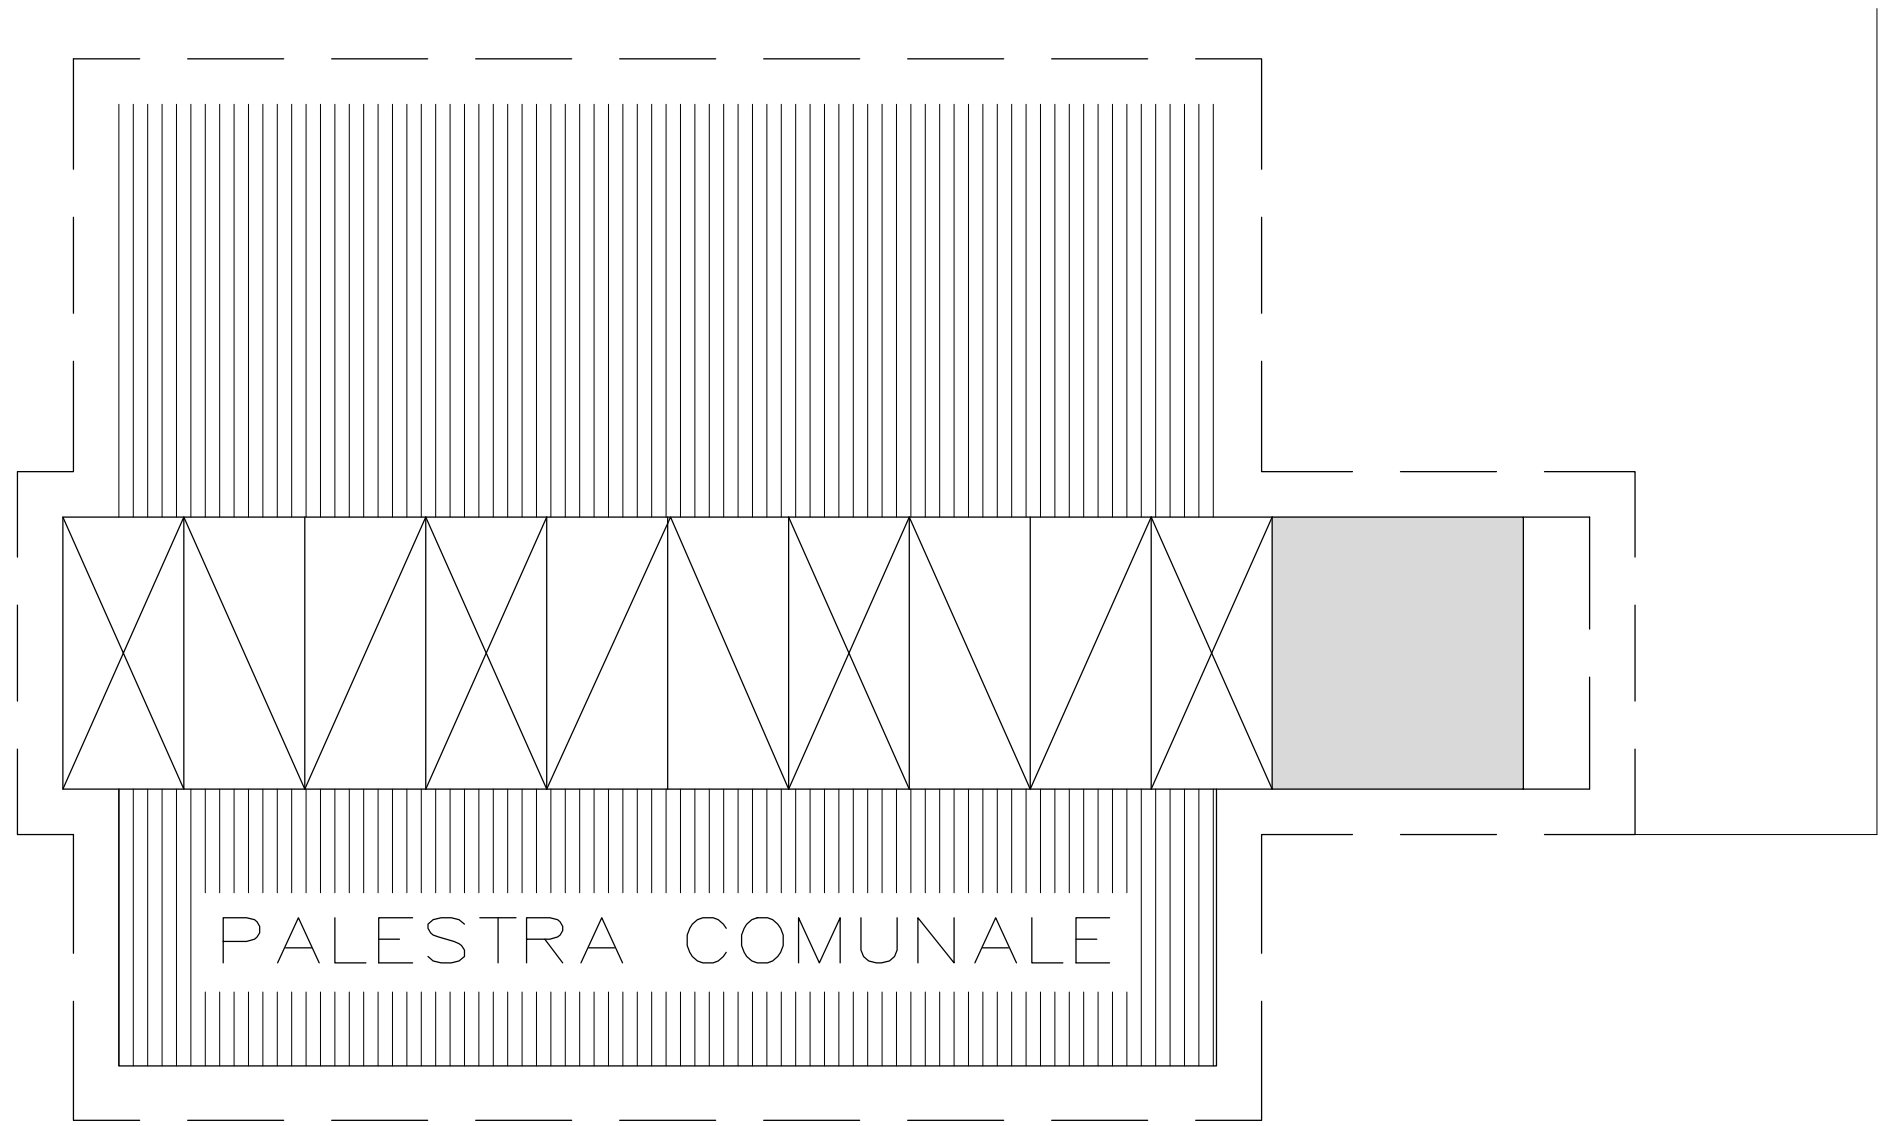


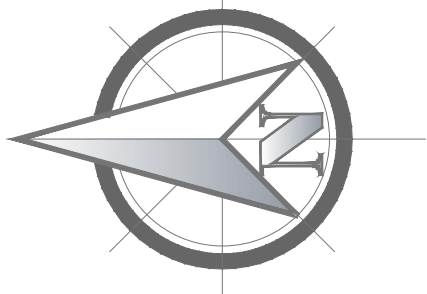

- LEGENDA
- Fondazione zoppa
 - Fondazione simmetrica

VITTORIO ASSOCIATI
STUDIO DI ARCHITETTURA

C.F. - P.Iva 01674020304
www.vittorioassociati.it
info@vittorioassociati.it
vittorioassociati@pec.it

SEDE LEGALE
Vicolo degli orli 2
33100 Udine

SEDI OPERATIVE
Via J. Linusio 51
c/o Friuli Innovazione - Edificio C
33100 Udine
Tel +39 0432 629779
Via Pese di Nappesena 109/2
37020 Dolce (VR)

provincia	UDINE	comune	MERETO DI TOMBA
committente	COMUNE DI MERETO DI TOMBA		
opera	LAVORI DI RIFACIMENTO DI PARTE DELLA RECINZIONE DELL'IMPIANTO SPORTIVO "G.MOLARO" PROGETTO DEFINITIVO-ESECUTIVO		
tavola	PROGETTO PLANIMETRIA		
committente	progettista		
scala:	1:250	disegnato da	V&A
data:	Novembre 2023	Cod. :	MDT rec
		verificato:	09/11/2023
		modifica:	