


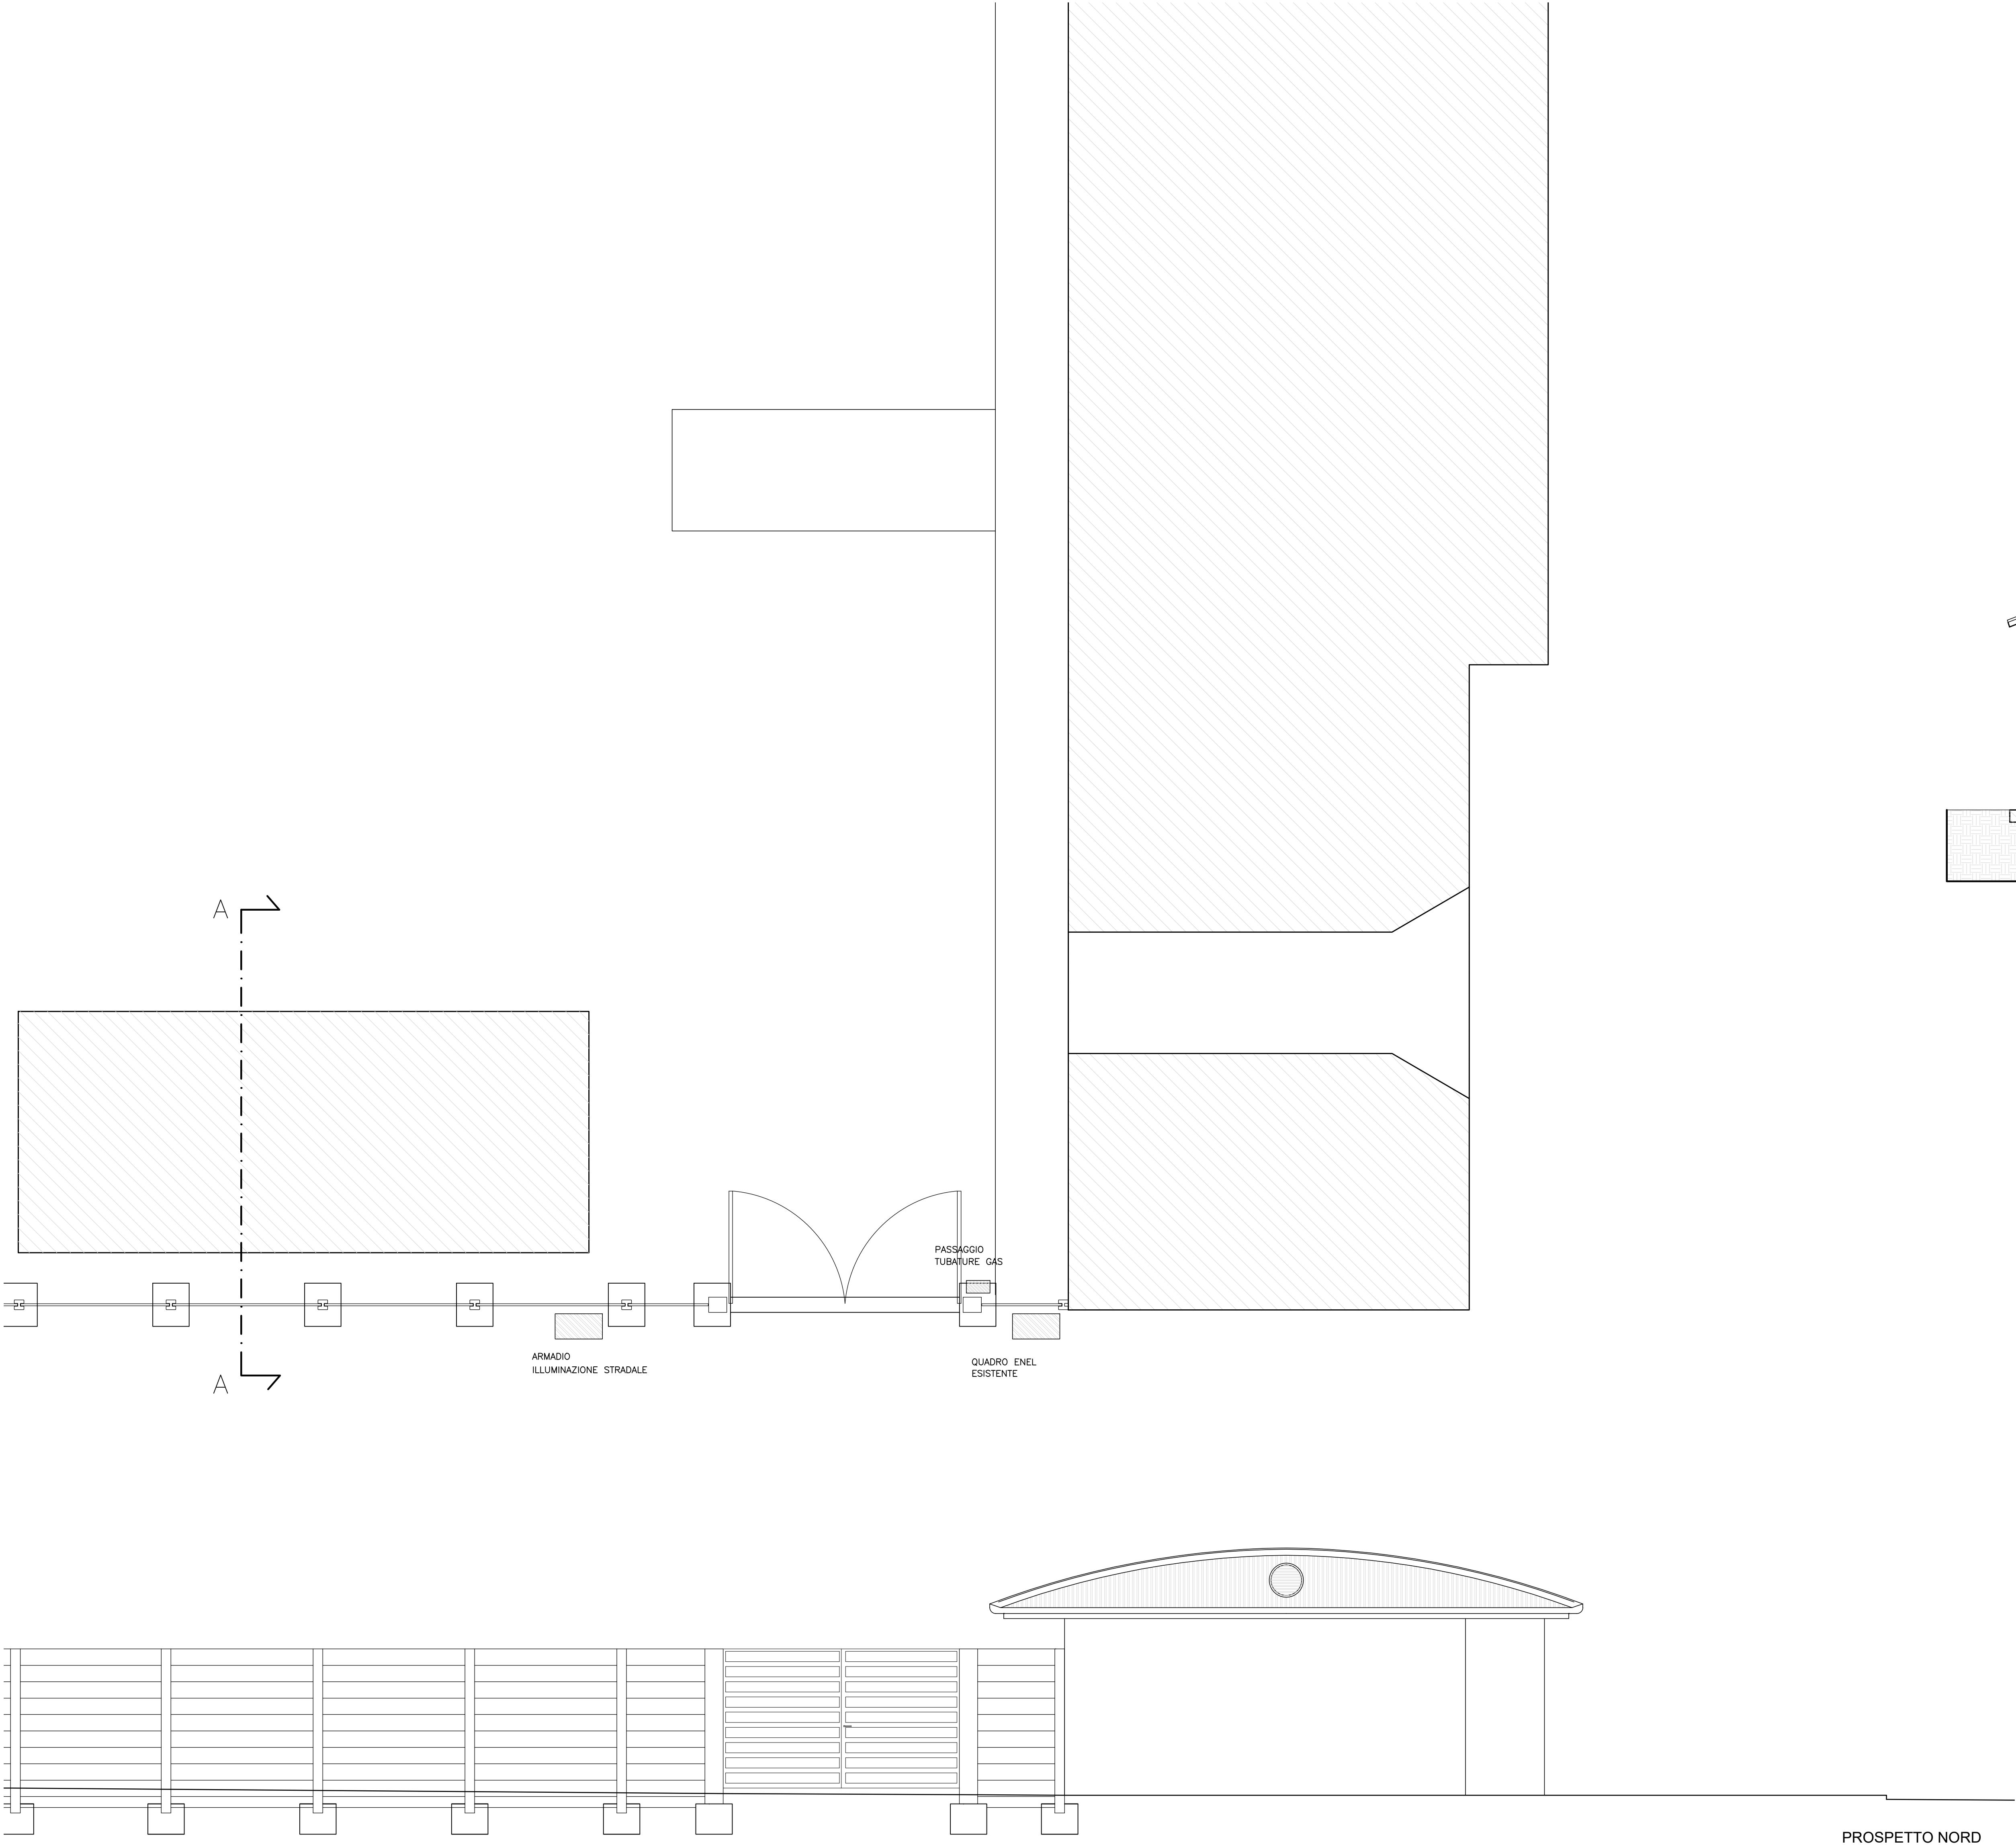

VITTORIO & ASSOCIATI
STUDIO DI ARCHITETTURA


C.F. - P.iva 01874020306
www.vittorioeassociati.it
info@vittorioeassociati.it
vittorioeassociati@pec.it

SEDE LEGALE
Vicolo degli orti, 2
33100 Udine

SEDI OPERATIVE
Via J. Linusio, 51
c/o Friuli Innovazione - Edificio C
33100 Udine
Tel. +39.0432.629779

Via Passo di Napoleone 1092
37020 Dolce (VR)

provincia	UDINE	comune	MERETO DI TOMBA
committente	COMUNE DI MERETO DI TOMBA		
opera	LAVORI DI RIFACIMENTO DI PARTE DELLA RECINZIONE DELL'IMPIANTO SPORTIVO "G.MOLARO" PROGETTO DEFINITIVO-ESECUTIVO		
tavola	STATO DI FATTO RECINZIONE NORD PIANTA, PROSPETTO, SEZIONE		
committente	progettista		
scala:	1:50	disegnato da	V&A
data:	Novembre 2023	Cod.:	MdT rec
		verificato:	09/11/2023
		modifica:	

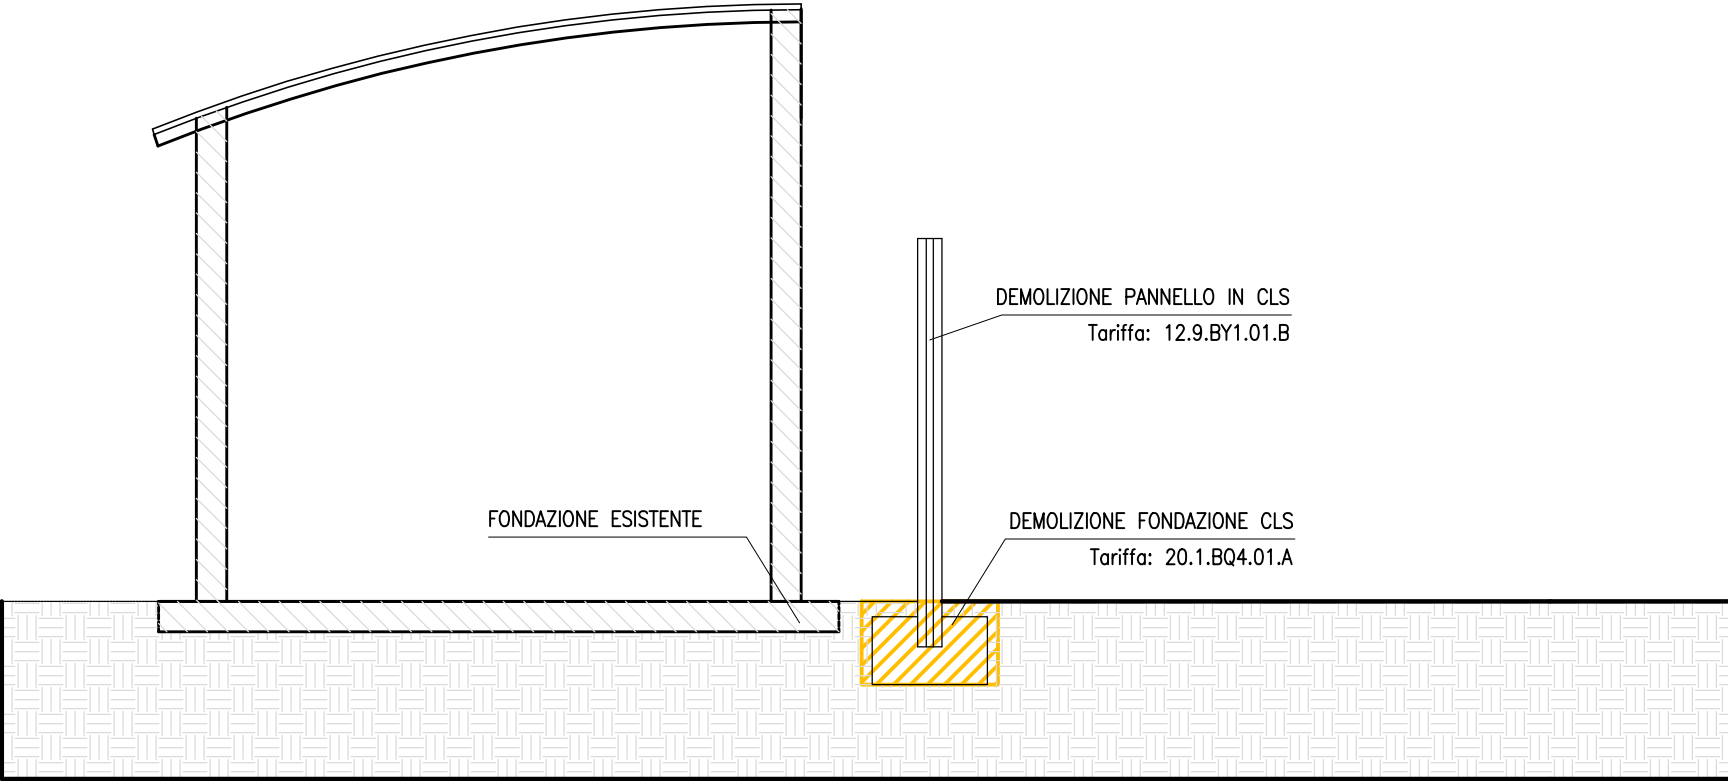

SEZIONE A-A

PROSPETTO NORD