



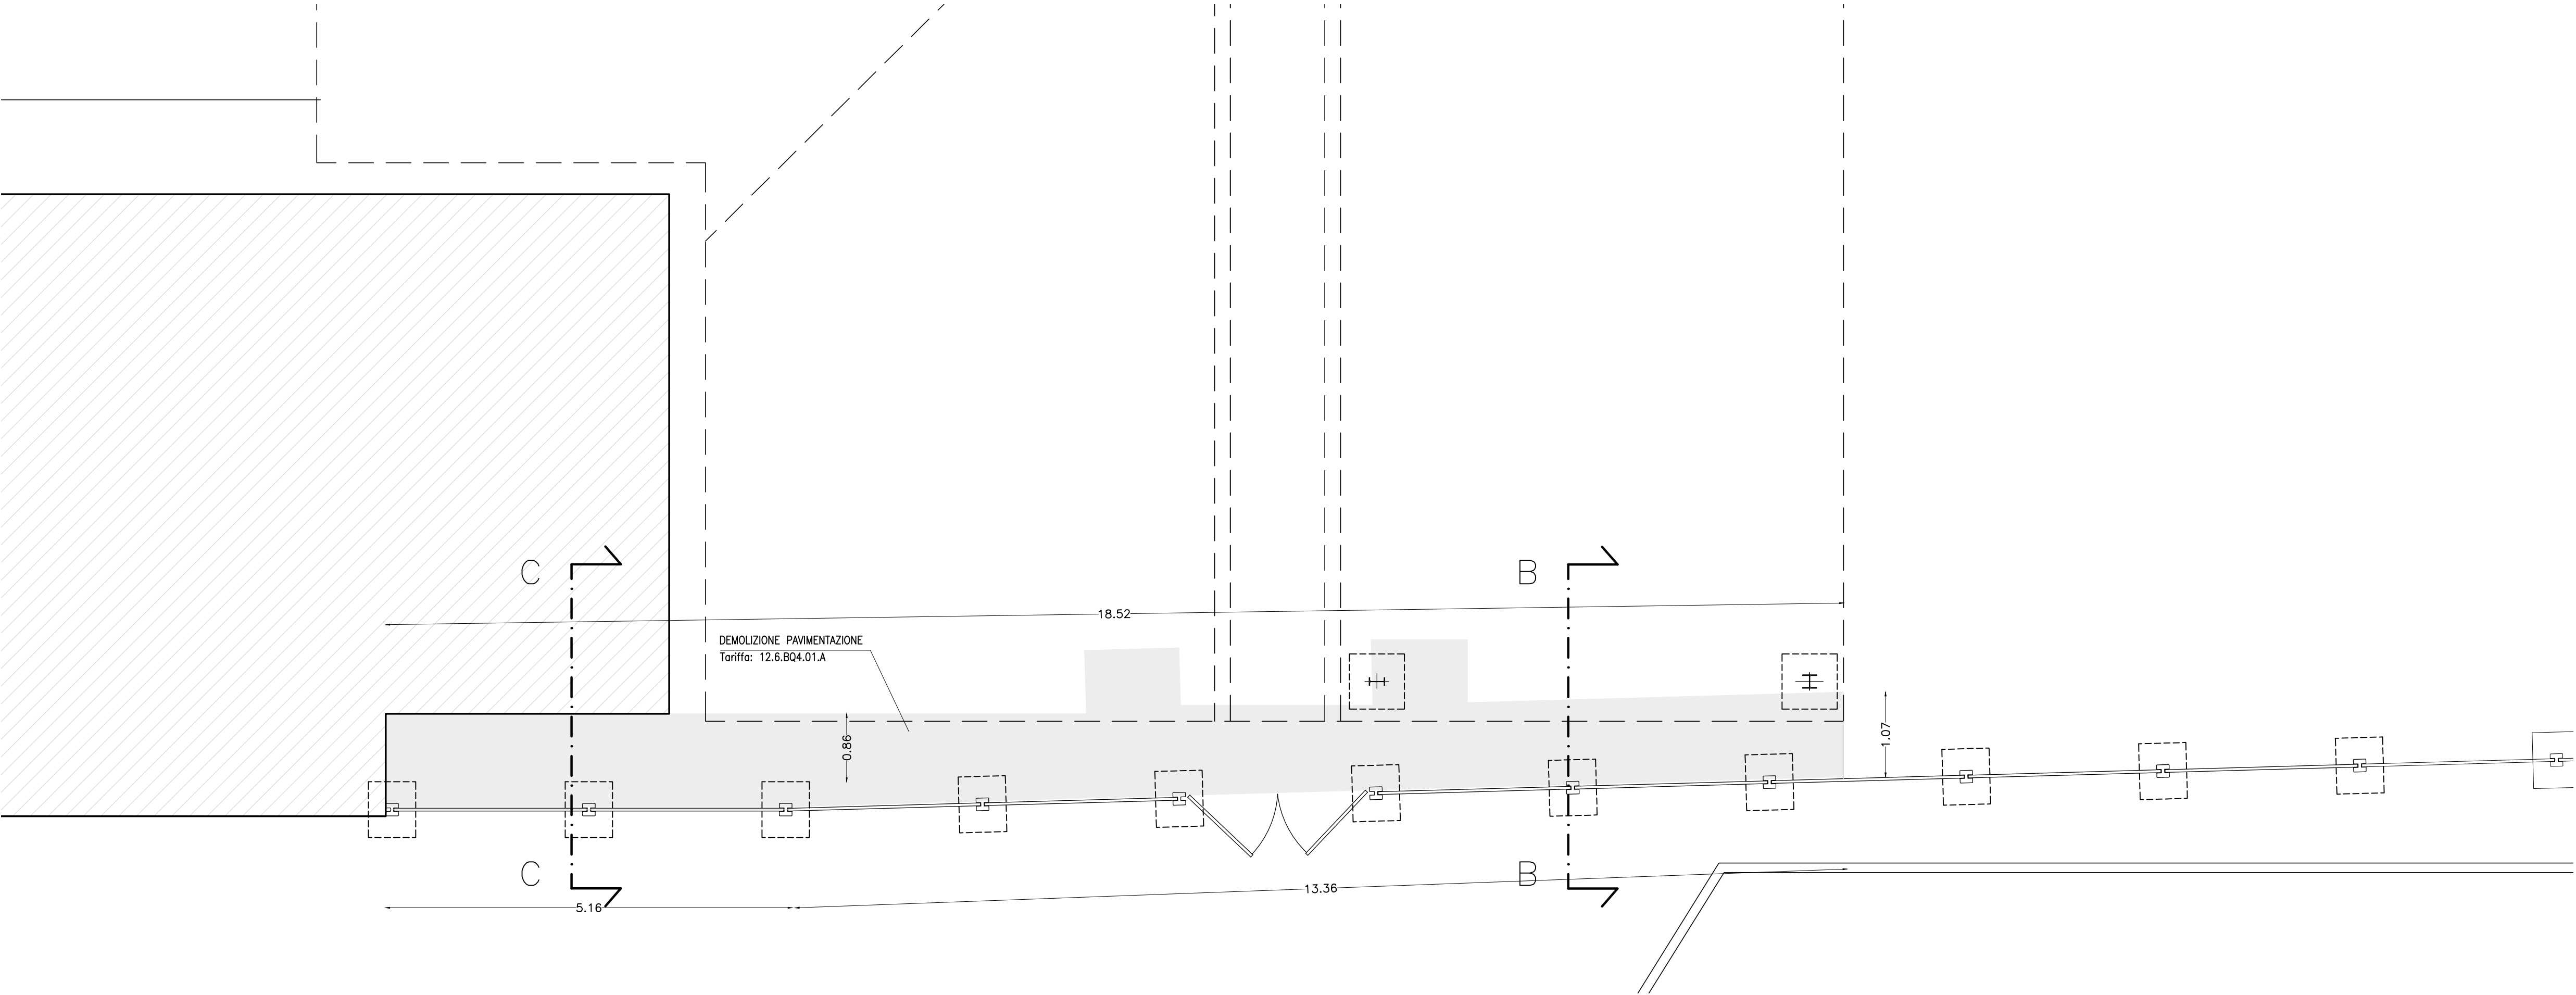

PIANTA

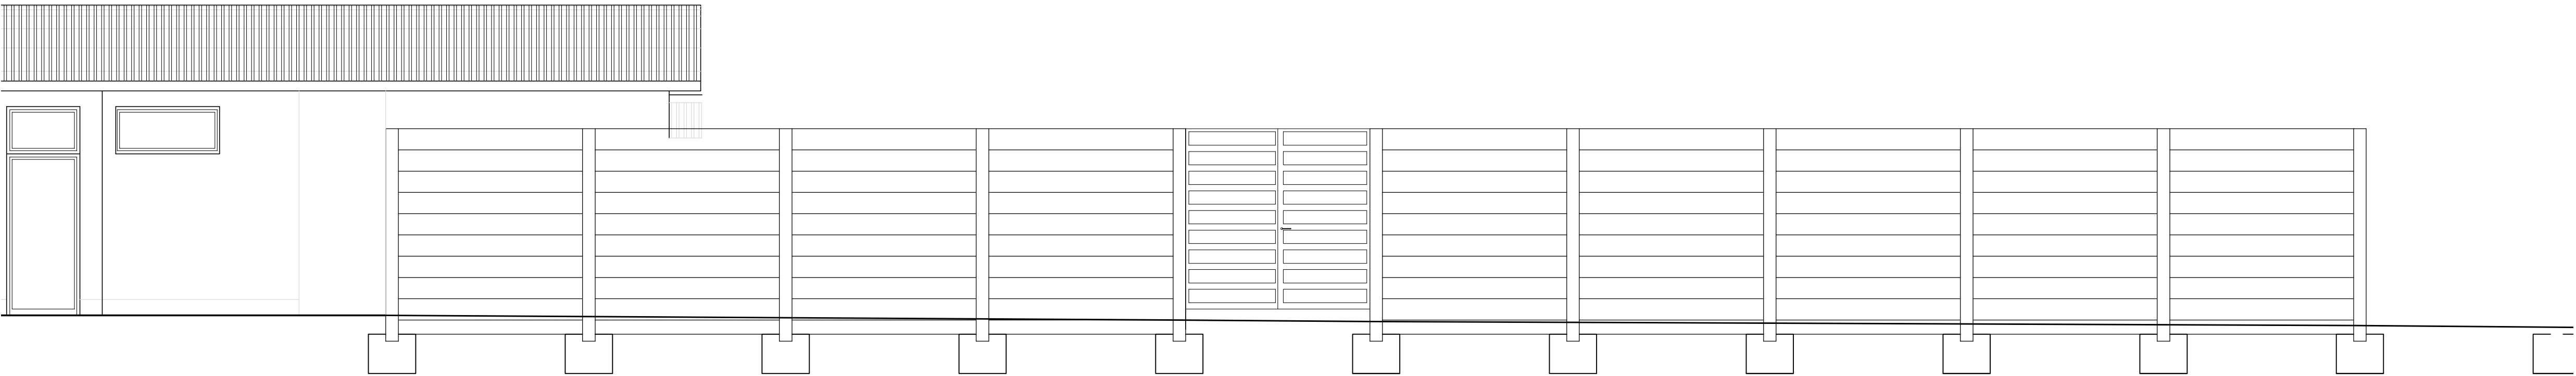

PROSPETTO OVEST

